


1F カフェシノワラウンジ平面図

縮尺100分の1

(単位:mm)

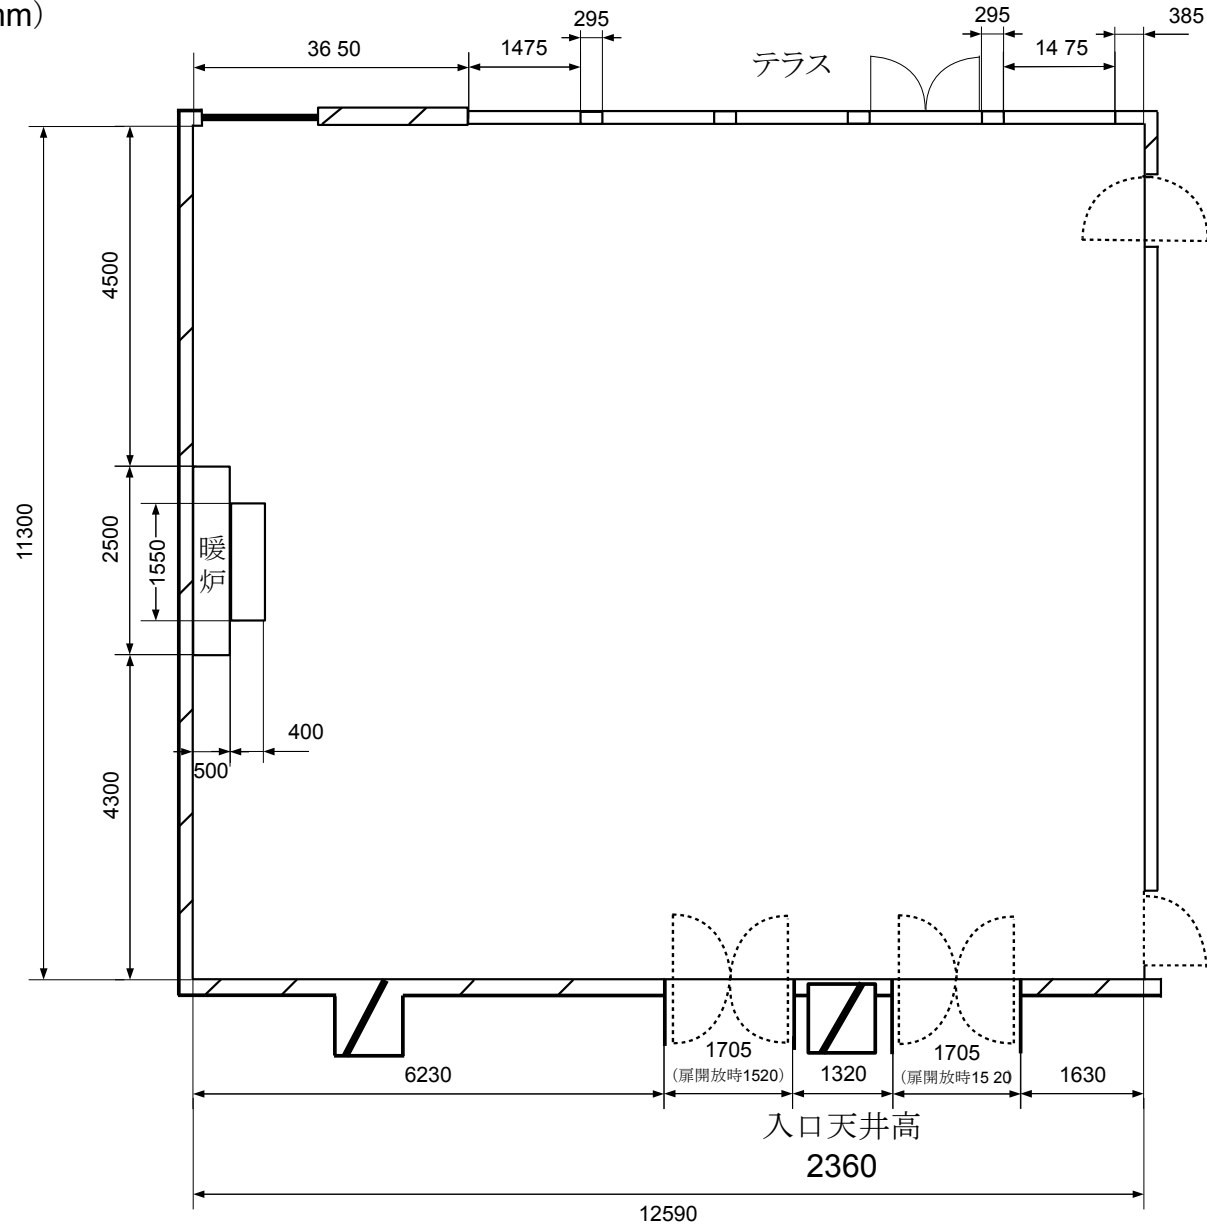

付帯設備

ピアノ(スタインウェイ)

B.A.R.カウンター

暖炉

P.A.(音響・照明)室

8chマルチコンセント(2)

マイクコンセント(8)

スピーカーコンセント(6)

室内天井高

2300~2690