


B1F メインダイニング平面図

縮尺100分の1

(単位 : mm)

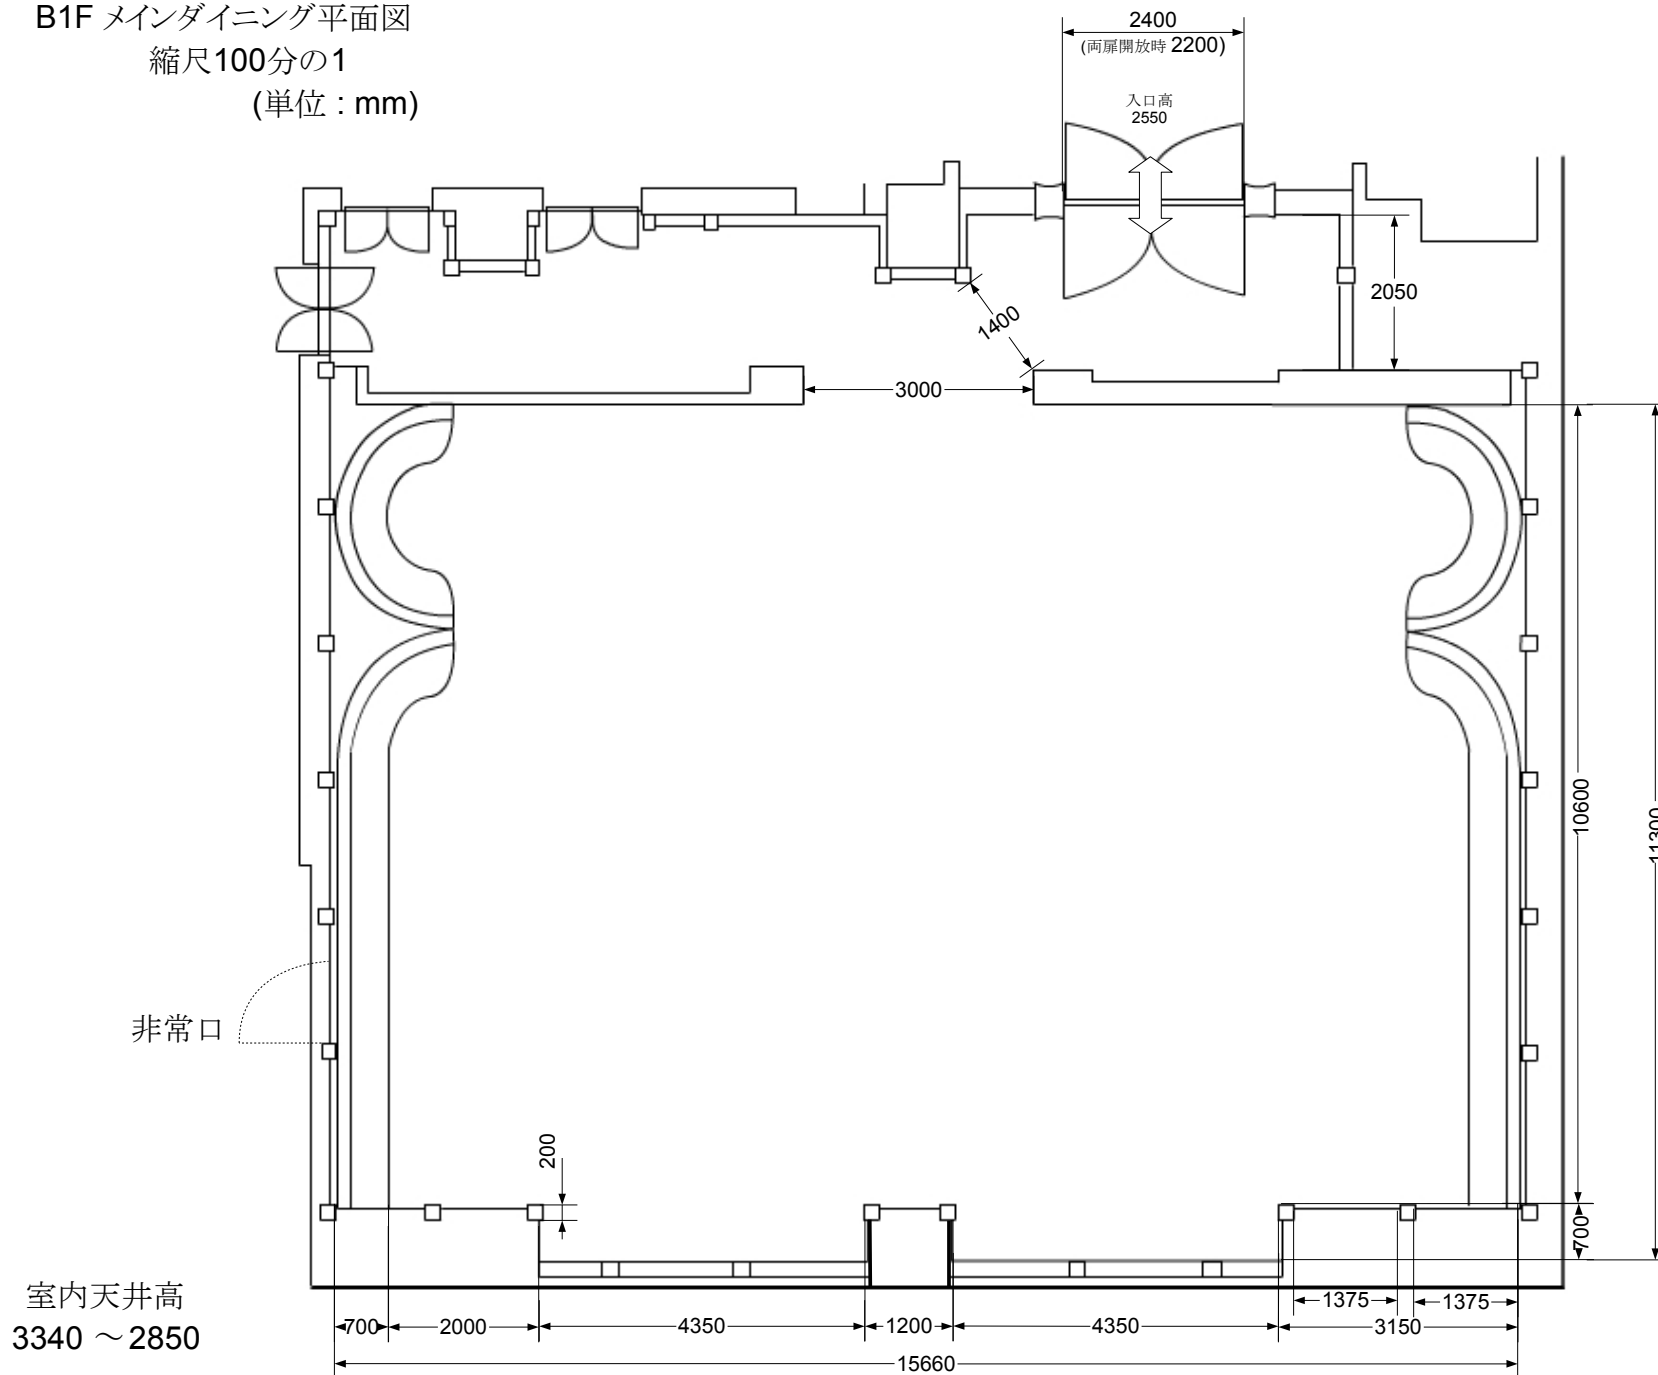

室内天井高  
3340 ~ 2850

付帯設備

- グランドピアノ (YAMAHA)
- サイドソファ
- P.A (音響照明) 室
- 映像コンセント (1)
- カラオケコンセント (2)
- 8ch マルチコンセント (2)
- マイクコンセント (5)
- スピーカーコンセント (6)